

MIEJSCOWY PLAN ZAGOSPODAROWANIA PRZESTRZENNEGO DLA CZĘŚCI OBRĘBU GEODEZYJNEGO ŻOBOLICE

SKALA 1:2000

PROJEKT RYSUNEK PLANU MIEJSCOWEGO

- ZNACZENIA:**
OBOWIĄZUJĄCE USTALENIA PLANU MIEJSCOWEGO
 Granica obszaru objętego planem miejscowym
 Linie rozgraniczające tereny o różnym przeznaczeniu lub różnych zasadach zagospodarowania
 Znaczenia cyfrowe i literowe terenów wyznaczonych liniami rozgraniczającymi
 Tereny obiektów produkcyjnych, składów i magazynów, terenów zabudowy usługowej
 Teren zabudowy usługowej
 Teren infrastruktury technicznej - elektroenergetyka
 Tereny zieleni urządzonej
 Teren drogi publicznej
 Droga lokalna
 Nieprzekraczalne linie zabudowy

ZNACZENIA PEŁNIĄCE FUNKCJĘ INFORMACYJNĄ
 Granica obrębów geodezyjnych

- Granica udokumentowanego złoża kopaliny rudy żelaza Sokiłany-Wągorze Siodłowe (RN1181)
 Proponowane podziały na działki

- Linia elektroenergetyczna 220 kV sekcji Zabkowice Śląskie - Opole Groszowice
 Granica pasa technologicznego linii elektroenergetycznej 220 kV, na którym obowiązuje ograniczenie jego użytkowania i zagospodarowania
 Zaznaczenie podwyższonego średniego ciśnienia DN200 1.6MPa istniejącego do likwidacji

- Zaznaczenie podwyższonego średniego ciśnienia DN200 1.6MPa projektowanego przebieg
 Granica strefy kontrolowanej projektowanego zasilania podwyższonego średniego ciśnienia DN200 1.6MPa

- Wymiar odległości linii zabudowy od linii rozgraniczających (w metrach)
 Powierzchnia terenu wyznaczonego liniami rozgraniczającymi w hektarach


ZNACZENIA INFORMACYJNE
POZA OBSZAREM OPRACOWANIA
 Pasa terenu pod przyszłą budowę drogi ekspresowej S8 lokalizowanej poza obszarem opracowania planu

DK Nr8

DP 3161D

DP 3165D

DP 3070D

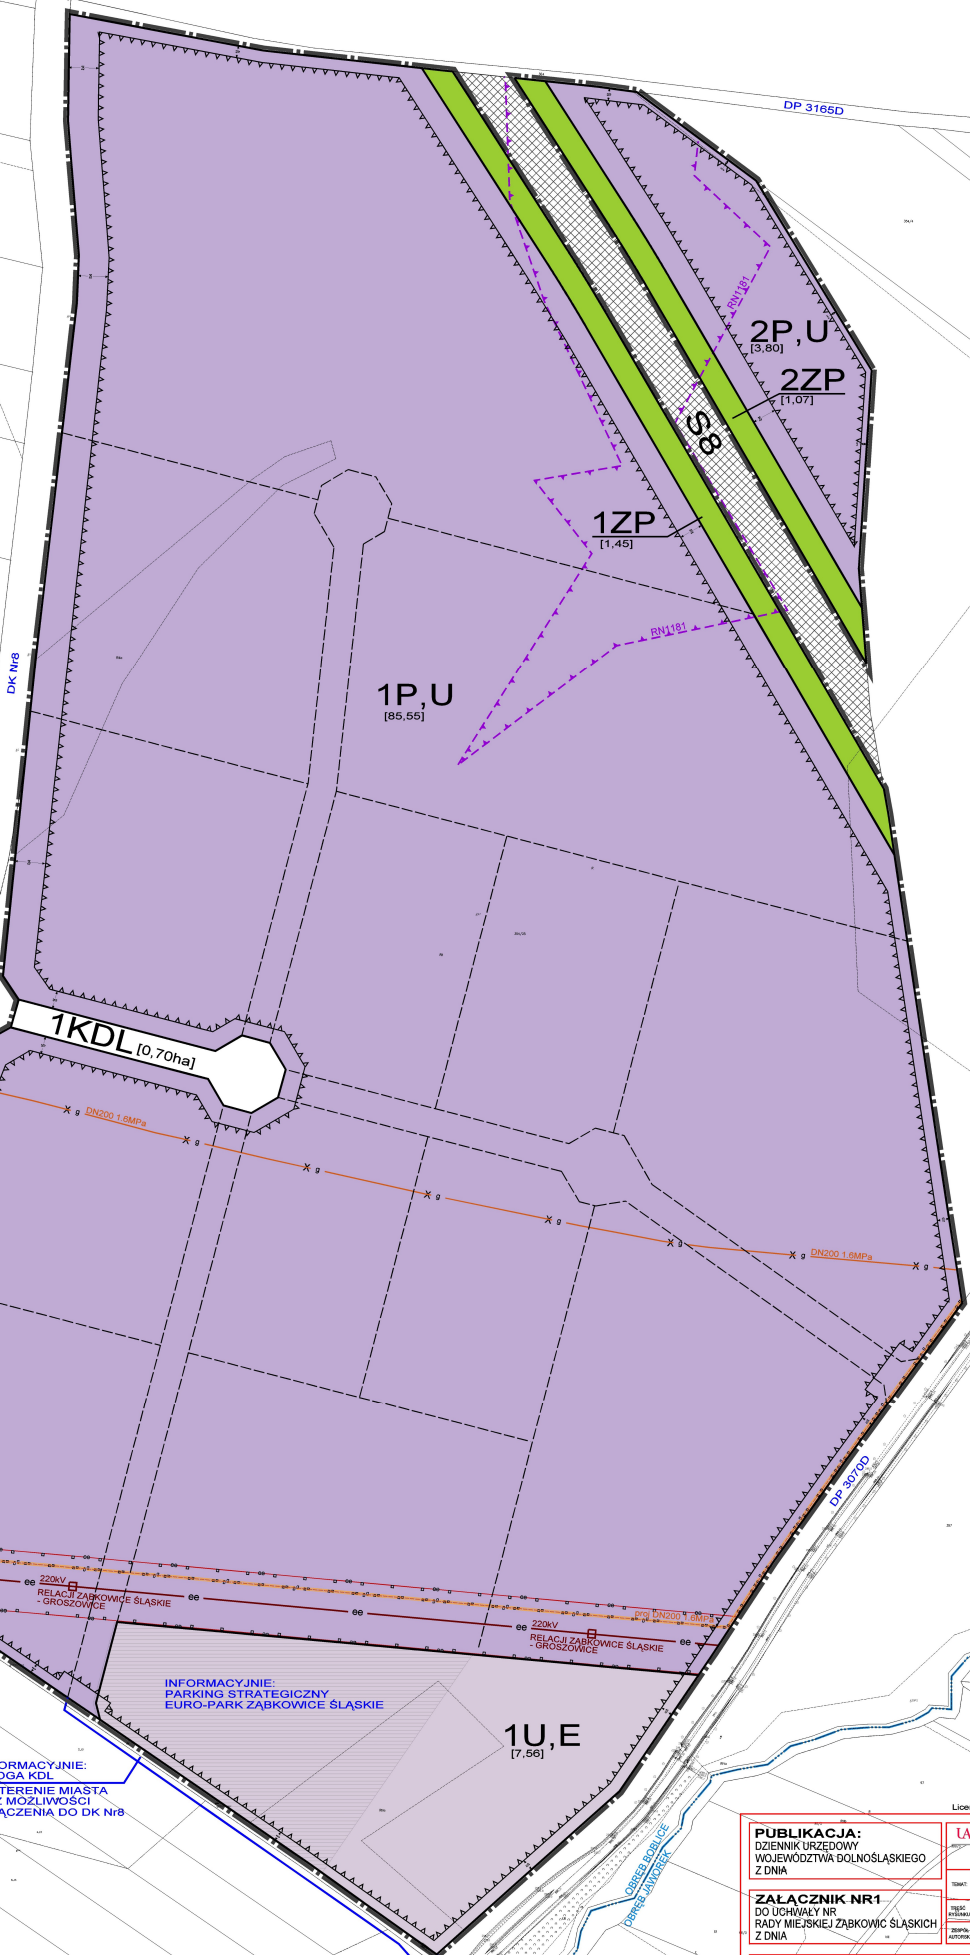

W ZWRÓCENIU
 ŻOBOLICE ŻABKOWICE ŚLĄSKIE
 DLA WSCHODU

INFORMACYJNIE:
 DROGA KDL
 NA TERENIE MIASTA
 BEZ MOŻLIWOŚCI
 WŁĄCZENIA DO DK NR8

INFORMACYJNIE:
 PARKING STRATEGICZNY
 EURO-PARK ŻABKOWICE ŚLĄSKIE

Licencja nr PODOBK.6942

PUBLIKACJA:
 DZIENNIK URZĘDOWY
 WOJEWÓDZTWA DOLNOŚLĄSKIEGO
 Z DNIA

ZALĄCZNIK NR1
 DO UCHWAŁY NR
 RADY MIEJSKIEJ ŻABKOWICE ŚLĄSKICH
 Z DNIA

Urbanistyka i Architektura
 Projektant: ...
 Miejski Ośrodek Kultury i Sportu
 Żabkowice Śląskie

WYRYS ZE STUDIUM
 UWARUNKOWAN I KIERUNK
 ZAGOSPODAROWANIA PRZ
 MIASTA I GMINY ŻABKOWICE
 PRZYJĘTEGO UCHWAŁĄ NR
 RADY MIEJSKIEJ ŻABKOWICE
 Z DNIA 2 CZERWCA 2010 r.

GRANICA OBSZ
 PLANEM MIEJ